

İLAN
POLATLI BELEDİYESİ BAŞKANLIĞINDAN

İlçemiz Beylikköprü Mahallesiinde 173 ada 32 parsel nolu taşınmazı içeren kesimde, 3194 sayılı İmar Kanunu'nun 18.maddesi uyarınca yapılan 97055 nolu parselasyon planı, Belediyemiz Encümeni'nin 15.12.2023 tarih ve 2023/464 sayılı kararı ile Ankara Büyükşehir Belediye Encümeni'nin 28.12.2023 tarih ve 2483 sayılı kararıyla onaylanmıştır.

97055 nolu parselasyon planı 10.01.2024 tarihinden itibaren bir ay süreyle Belediyemiz ilan panosunda ve internet sitesinde askı ilanına çıkarılacaktır. 3194 Sayılı İmar Kanunu'nun 19. Maddesi gereğince ilgililere ilanen duyurulur.


Polatlı Belediyesi
Emre ÖZCAN
Harita İşleri Müdürü

Polatlı Belediyesi
H. İdris DAĞLAR
İmar ve Şehircilik Müdürü
Plan ve Harita Müdürü

BEYLİKÖZÜ KÖYÜ DÜZENLEME SINIK KROKİSİ



2000

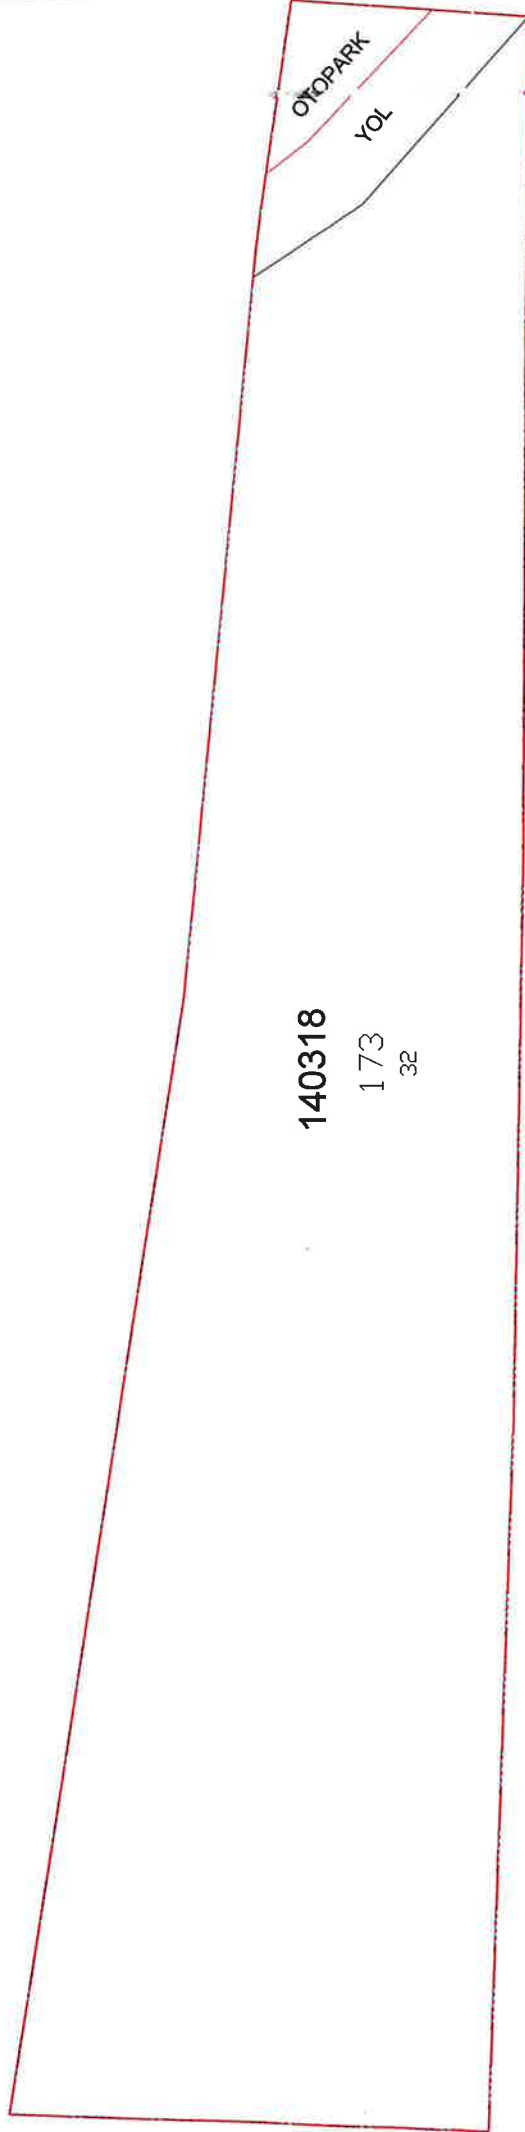

140318

173

32

DÜZENLEME SINIRI

IMAR PARSEL SINIRI

KADASTRO PARSEL SINIRI

ALYA PROJE
Harita ve Kadastro Mühendisleri ve Tic. Ltd. Şti.
No:114 F Blok D:5
Caylaklı Sokak / ANKARA
Bağcıbaşı Mahallesi / Çankaya / Ankara
Tel:0312 419 9199 Faks:0312 472 9194
E-posta: info@alya.com.tr
Başşehir Veri ve Danışmanlık


Ankara Büyükşehir Belediyesi
Muhammed ACAR
Harita Mühendisi

DÜZENLEME SINIRI
Harita ve Kadastro Mühendisleri

KONTROL EDEN

Harita Yüksek Mühendisi

BELEDİYE / ÖZEL İDARE / PROJE İDARESİ

Plan ve Proje Müdürü

ADI SOYADI
Tarih
İmza

UYGUNDUR