

Toplam Tahsis	=	795916.26
Toplam İmar Ada Alanı	=	795916.26
Toplam Ortak Katılım Alanı	=	0.00
Toplam Düzenlemeye Giren (Dopal)	=	1095354.65
Toplam Düzenlemeye Giren (Dopalma)	=	44114.12
Toplam Kamulaştırılan Alan	=	0.00
Toplam Bağışlanan Alan	=	0.00
Toplam Kadastro Parsel Alanı	=	4830454.92
Toplam Pay	=	4830454.92


Düzenleme Ortaklık Payı Hesabı

Düzenlemeye Giren Alanlar (R1)	=	1095354.65
Eski DOPO > Proje DOPO Alanlar (D1)	=	0.00
İmar Alanları (R2)	=	795916.26
Eski DOPO > Proje DOPO Tahsisler (D2)	=	0.00
DOP Alınmayan Alanlar (R3)	=	44114.12
Düzenleme Ortaklık Payı	=	$(R1 - D1 - R2 + D2 + R3) / (R1 - D1)$

Ortak Katılım Oranı	=	0.0000000
Düzenleme Ortaklık Payı Oranı (DOPO)	=	0.3136450
DOPO (OKO ile birlikte)	=	0.3136450
Maksimum Dop Oranı	=	0.45


Emre MALÇIK
Harita Yüksek Mühendisi
Oda Sicil No: 13758
ÇUBUK HARİTA
İNŞ. MAD. MÜH. MİM. GAYR.
DEĞ. DAN. SAN. TİC. LTD. ŞTİ.
Cumhuriyet Yolu, Kibris Cad. 1.Sk. No:4/1
Tel: 0312 317 18 19 Çubuk/ANKARA
Çubuk, T.C. 06836 0104

Polatlı Belediyesi
Emre ÖZCAN
Harita Yüksek Mühendisi

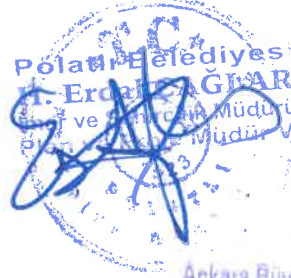

Ankara Büyükşehir Belediyesi
Karam YASAR
Harita Mühendisi

ANKARA İLİ POLATLI İLÇESİ KARALYAS MAHALLESİ
DÜZENLEME SINIR KROKİSİ

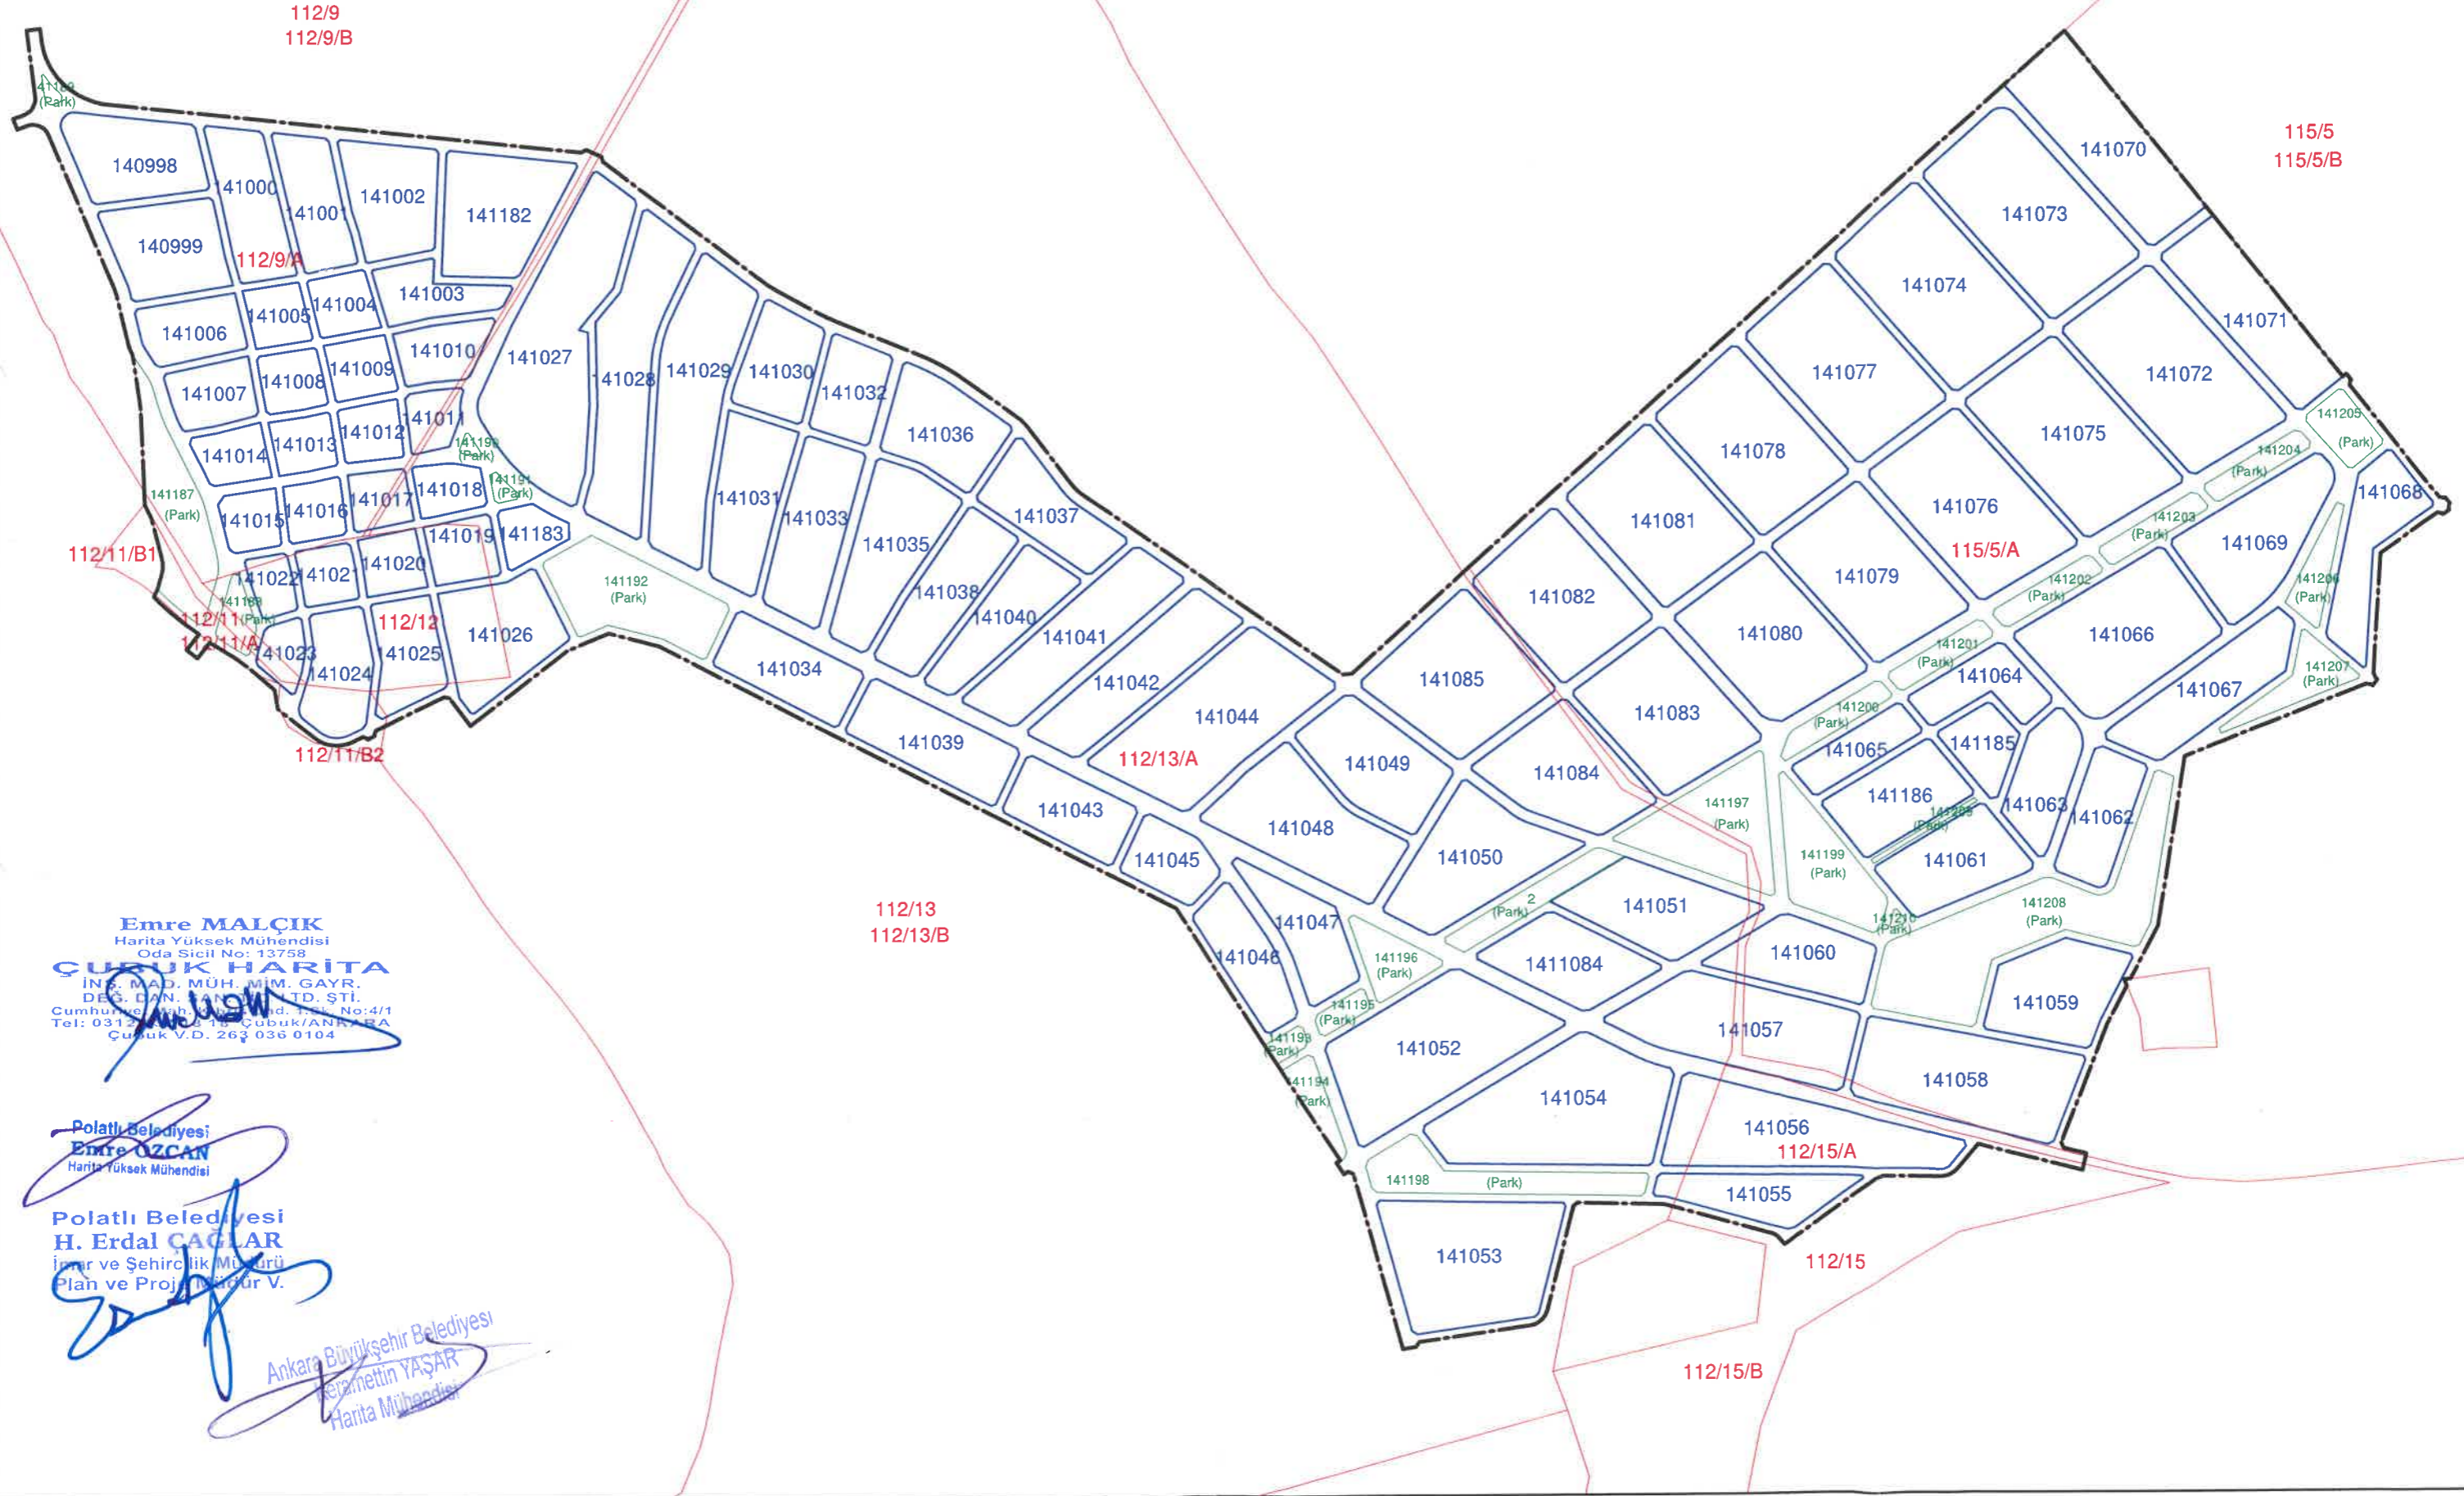

Emre MALÇIK
Harita Yüksek Mühendisi

Oda Sicil No: 13758

ÇUBUK HARİTA
İNŞ. M. AD. MÜH. MİM. GAYR.
DEĞ. DAN. SAN. VE TİC. LTD. ŞTİ.
Cumhuriyet Bulvarı No: 4/1
Tel: 0312 263 036 0104
Çubuk V.D. 263 036 0104

Polatlı Belediyesi
Emre ÜZCAN
Harita Yüksek Mühendisi

Polatlı Belediyesi
H. Erdal ÇAĞLAR
İmar ve Şehircilik Müdürü
Plan ve Proje Uzmanı V.

Ankara Büyükşehir Belediyesi
Sermettin YAŞAR
Harita Mühendisi