

İLÂN

POLATLI BELEDİYESİ BAŞKANLIĞI'NDAN

İlçemiz Karacaahmet Mahallesi kırsal yerleşim ve gelişim alanı imar planı sınırları içinde kalan muhtelif parselleri içeren kesimde 3194 Sayılı İmar Kanunu'nun 18.maddesi ve 2981/3290 sayılı kanunun EK 1. Maddesi gereğince yapılan 97052 nolu parcelasyon planı Belediyemiz Encümeni'nin 07.06.2024 tarih ve 2024/153 sayılı kararı ve Ankara Büyükşehir Belediye Encümeni'nin 05.09.2024 tarih ve 1770 sayılı kararıyla onaylanmıştır.

97052 nolu parcelasyon planı 19.09.2024 tarihinden itibaren bir ay süreyle Belediyemiz ilan panosunda ve internet sitesinde askı ilanına çıkarılacaktır.


3194 Sayılı İmar Kanunu'nun 19. Maddesi gereğince ilgililere ilanen duyurulur.

| | | |
|-----------|--------------|----------------------------------|
| İLİ | ANKARA | |
| İLÇESİ | POLATLI | |
| MAHALLESİ | KARACA AHMET | |
| İMAR | PAFTA | I27-C-04-B-3-B I27-C-04-B-3-C |
| | ADA | 141281+...+141314 |
| | PARSEL | |

DURUM HARİTASI



1 : 1000

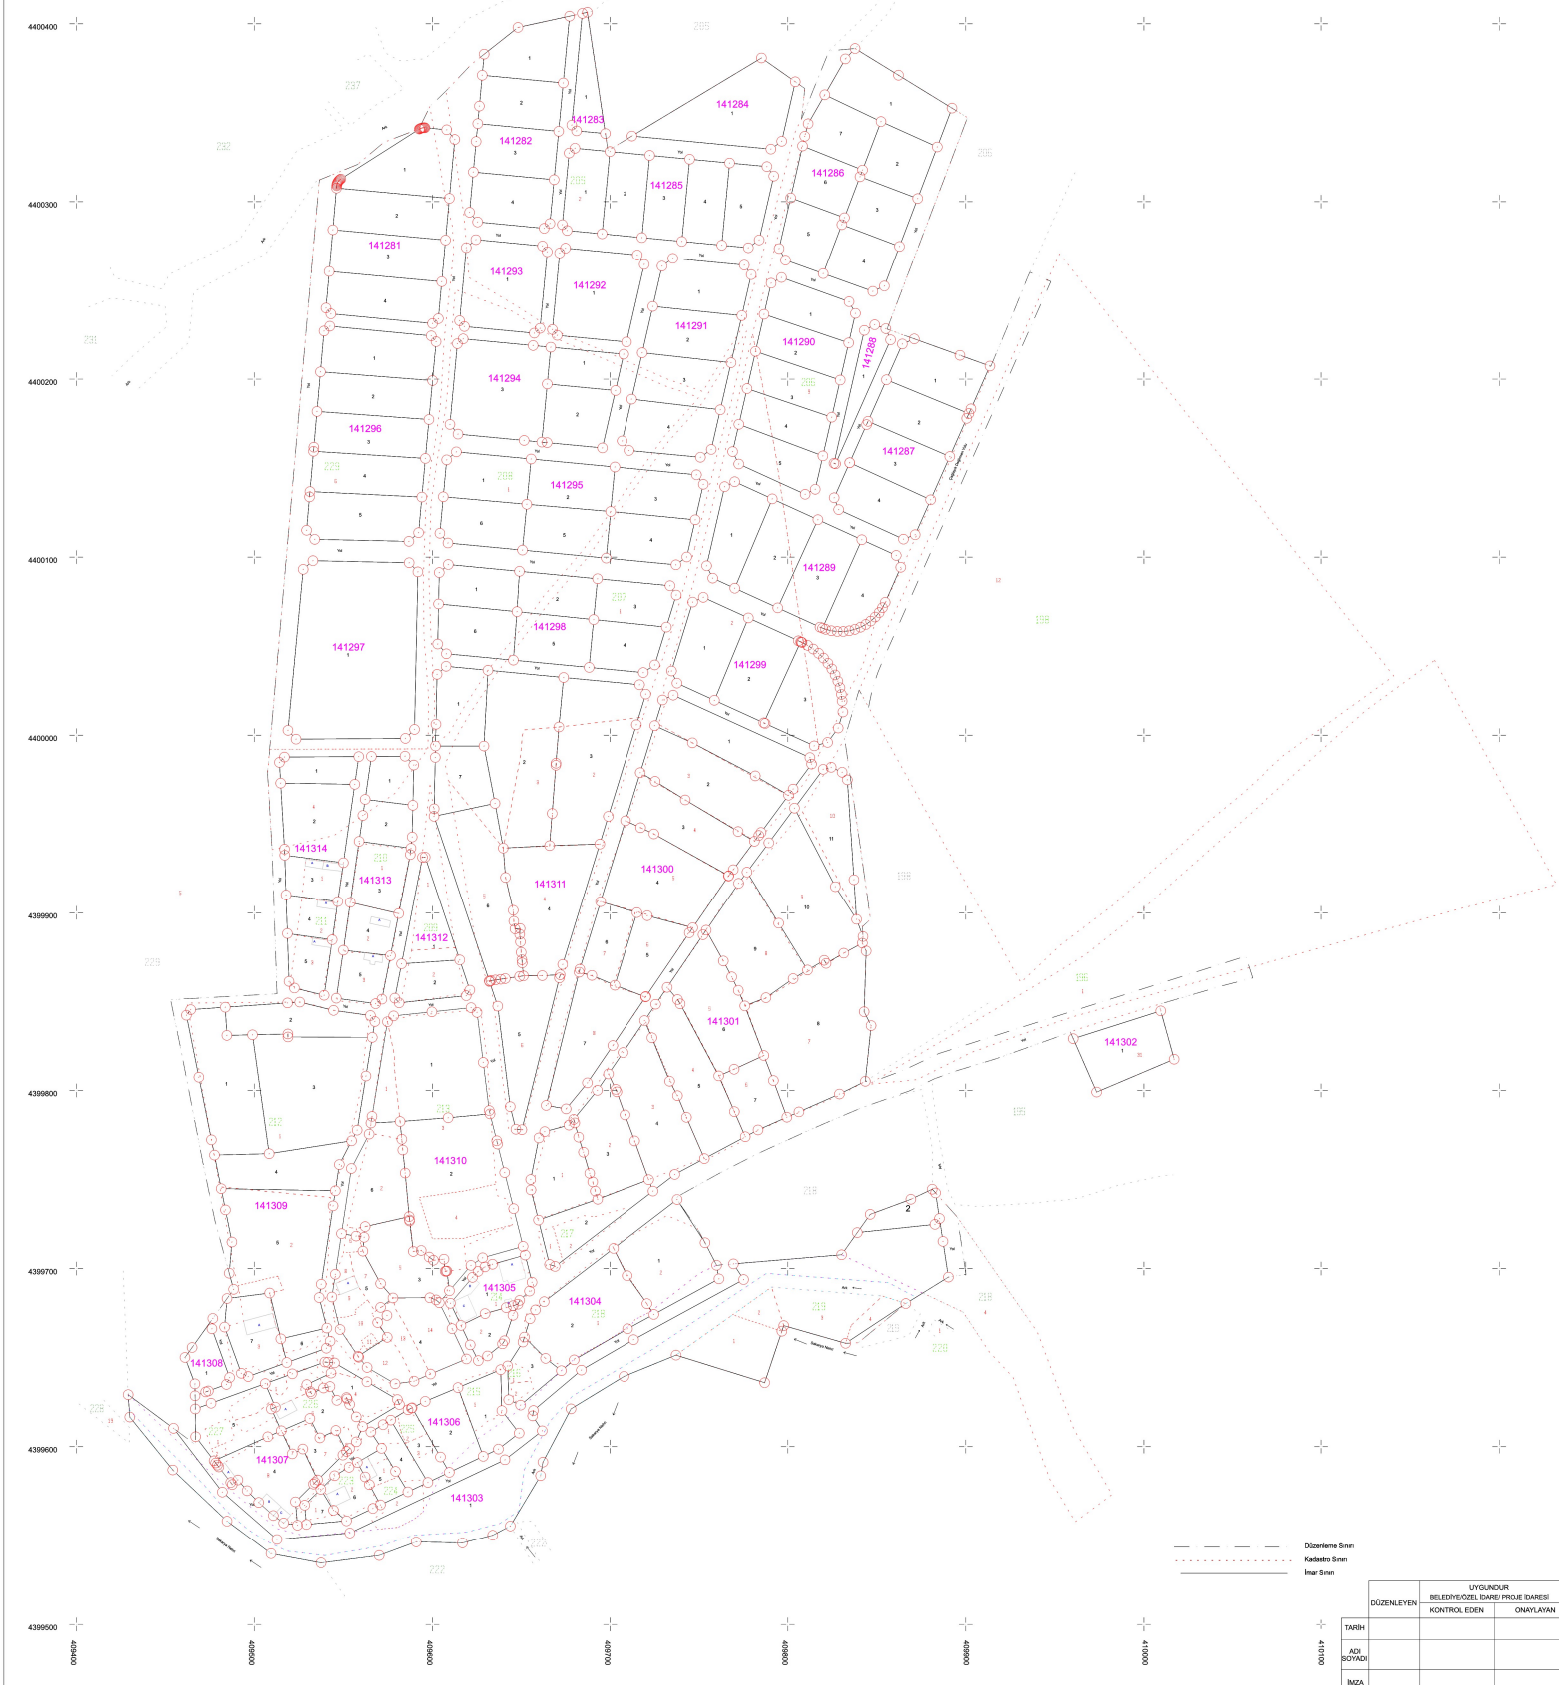

--- Dışarı Sınır
- - - - - Katbaşı Sınır
- - - - - İmar Sınır

| | | |
|------------|------------------------------------|--------------|
| 000114 | UYGUNLUR | |
| | BELEDİYE/ÖZEL İDARE/ PROJE İDARESİ | ONAYLAYAN |
| TARİH | DÜZENLEYEN | KONTROL EDEN |
| ADI SOYADI | | |
| MZA | | |