

## İLÂN


### POLATLI BELEDİYESİ BAŞKANLIĞI'NDAN

İlçemiz Zafer Mahallesi 522 ada 67, 68, 69, 70, 71, 72, 73, 74, 79, 119 parseller, 140073 ada 1 ve 2 parseller, 140074 ada 1,2,3 parselleri içeren kesimde 3194 sayılı İmar Kanunu'nun 18. ve 19. maddesine göre yapılan 97046 nolu parselasyon planı Belediyemiz Encümeninin 24.12.2024 tarih ve 2024/543 sayılı kararı ve Ankara Büyükşehir Belediye Encümeni'nin 23.01.2025 tarih ve 324 sayılı kararıyla onaylanmıştır.

97046 nolu parselasyon planı 06.02.2025 tarihinden itibaren bir ay süreyle Belediyemiz ilan panosunda ve internet sitesinde askı ilanına çıkarılacaktır.

3194 Sayılı İmar Kanunu'nun 19. Maddesi gereğince ilgililere ilanen duyurulur.

# Durum Haritası

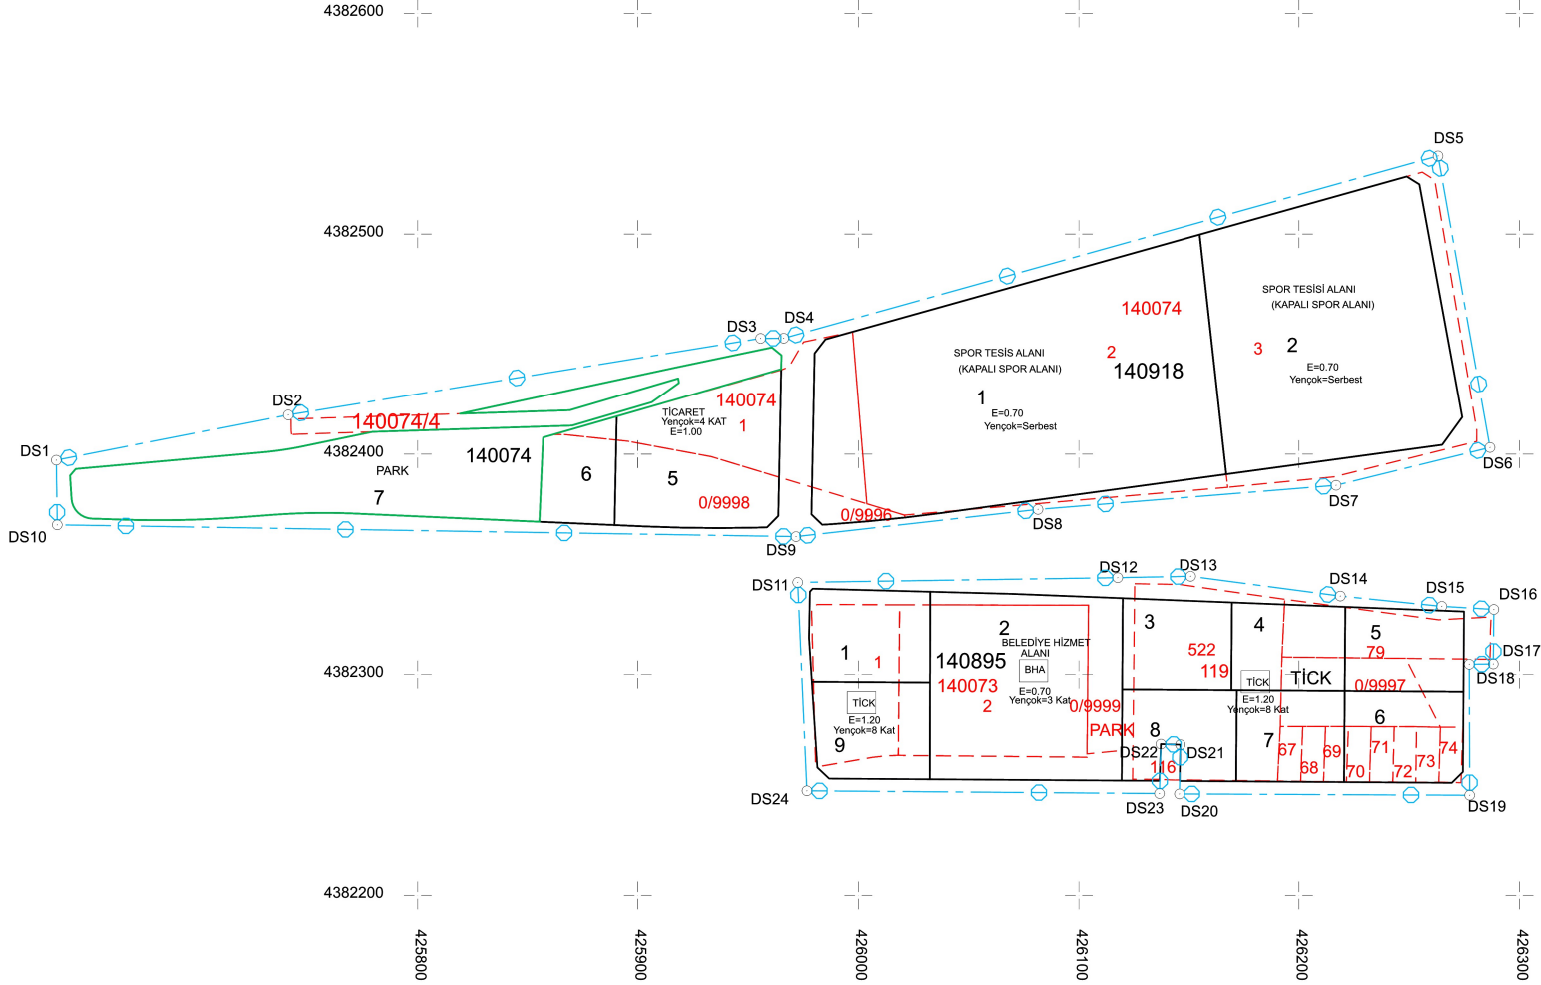

- Düzenleme Sınır
- İmar Sınır
- - - Kadastro Sınır

UYGUNDUR			
BELEDİYE / ÖZEL İDARE			
DÜZENLEYEN		KONTROL EDEN	ONAYLAYAN
ADI SOYADI			
Tarih			
İmza			