

İLAN

POLATLI BELEDİYESİ BAŞKANLIĞINDAN

İlçemiz Kargalı Mahallesi'ndeki muhtelif parsellerini kapsayan alanda 3194 sayılı İmar Kanunu'nun 18. maddesi gereğince yapılan 97058 nolu parselasyon planı, Belediyemiz Encümeni'nin 27.12.2024 tarih ve 2024/546 sayılı kararı ile Ankara Büyükşehir Belediye Encümeni'nin 27.03.2025 tarih ve 895 sayılı kararıyla onaylanmıştır.

97058 nolu parselasyon planı, 16/04/2025 tarihinden itibaren 30 (otuz) gün süre ile askı ilanı gerçekleştirilmiştir.

97058 nolu parselasyon planına askı süresi boyunca itirazlar olmuş olup itirazların değerlendirilmesi sonucu söz konusu parselasyon planı revize edilerek Belediye Encümenimizin 27/01/2026 tarih ve 2026/53 sayılı kararı, 27.03.2026 tarih ve 2026/195 sayılı ek kararı ile Ankara Büyükşehir Belediyesi'nin 02/04/2026 tarih ve 790 sayılı kararı ile onaylanmıştır.

97058 nolu parselasyon planına yapılan itirazlar, 16/04/2026 tarihinde Belediyemiz ilan panosunda askı ilanına çıkarılacaktır.

3194 Sayılı İmar Kanunu'nun 19. Maddesi gereğince ilgililere ilanen duyurulur.



DURUM HARİTASI

4 384 725 +
436 625

4 384 725 +
436 050

4 384 725 +
436 475


4 384 725 +
436 900

4 384 300 +
436 625

4 384 300 +
436 900

4 383 875 +
436 625

4 383 875 +
436 900

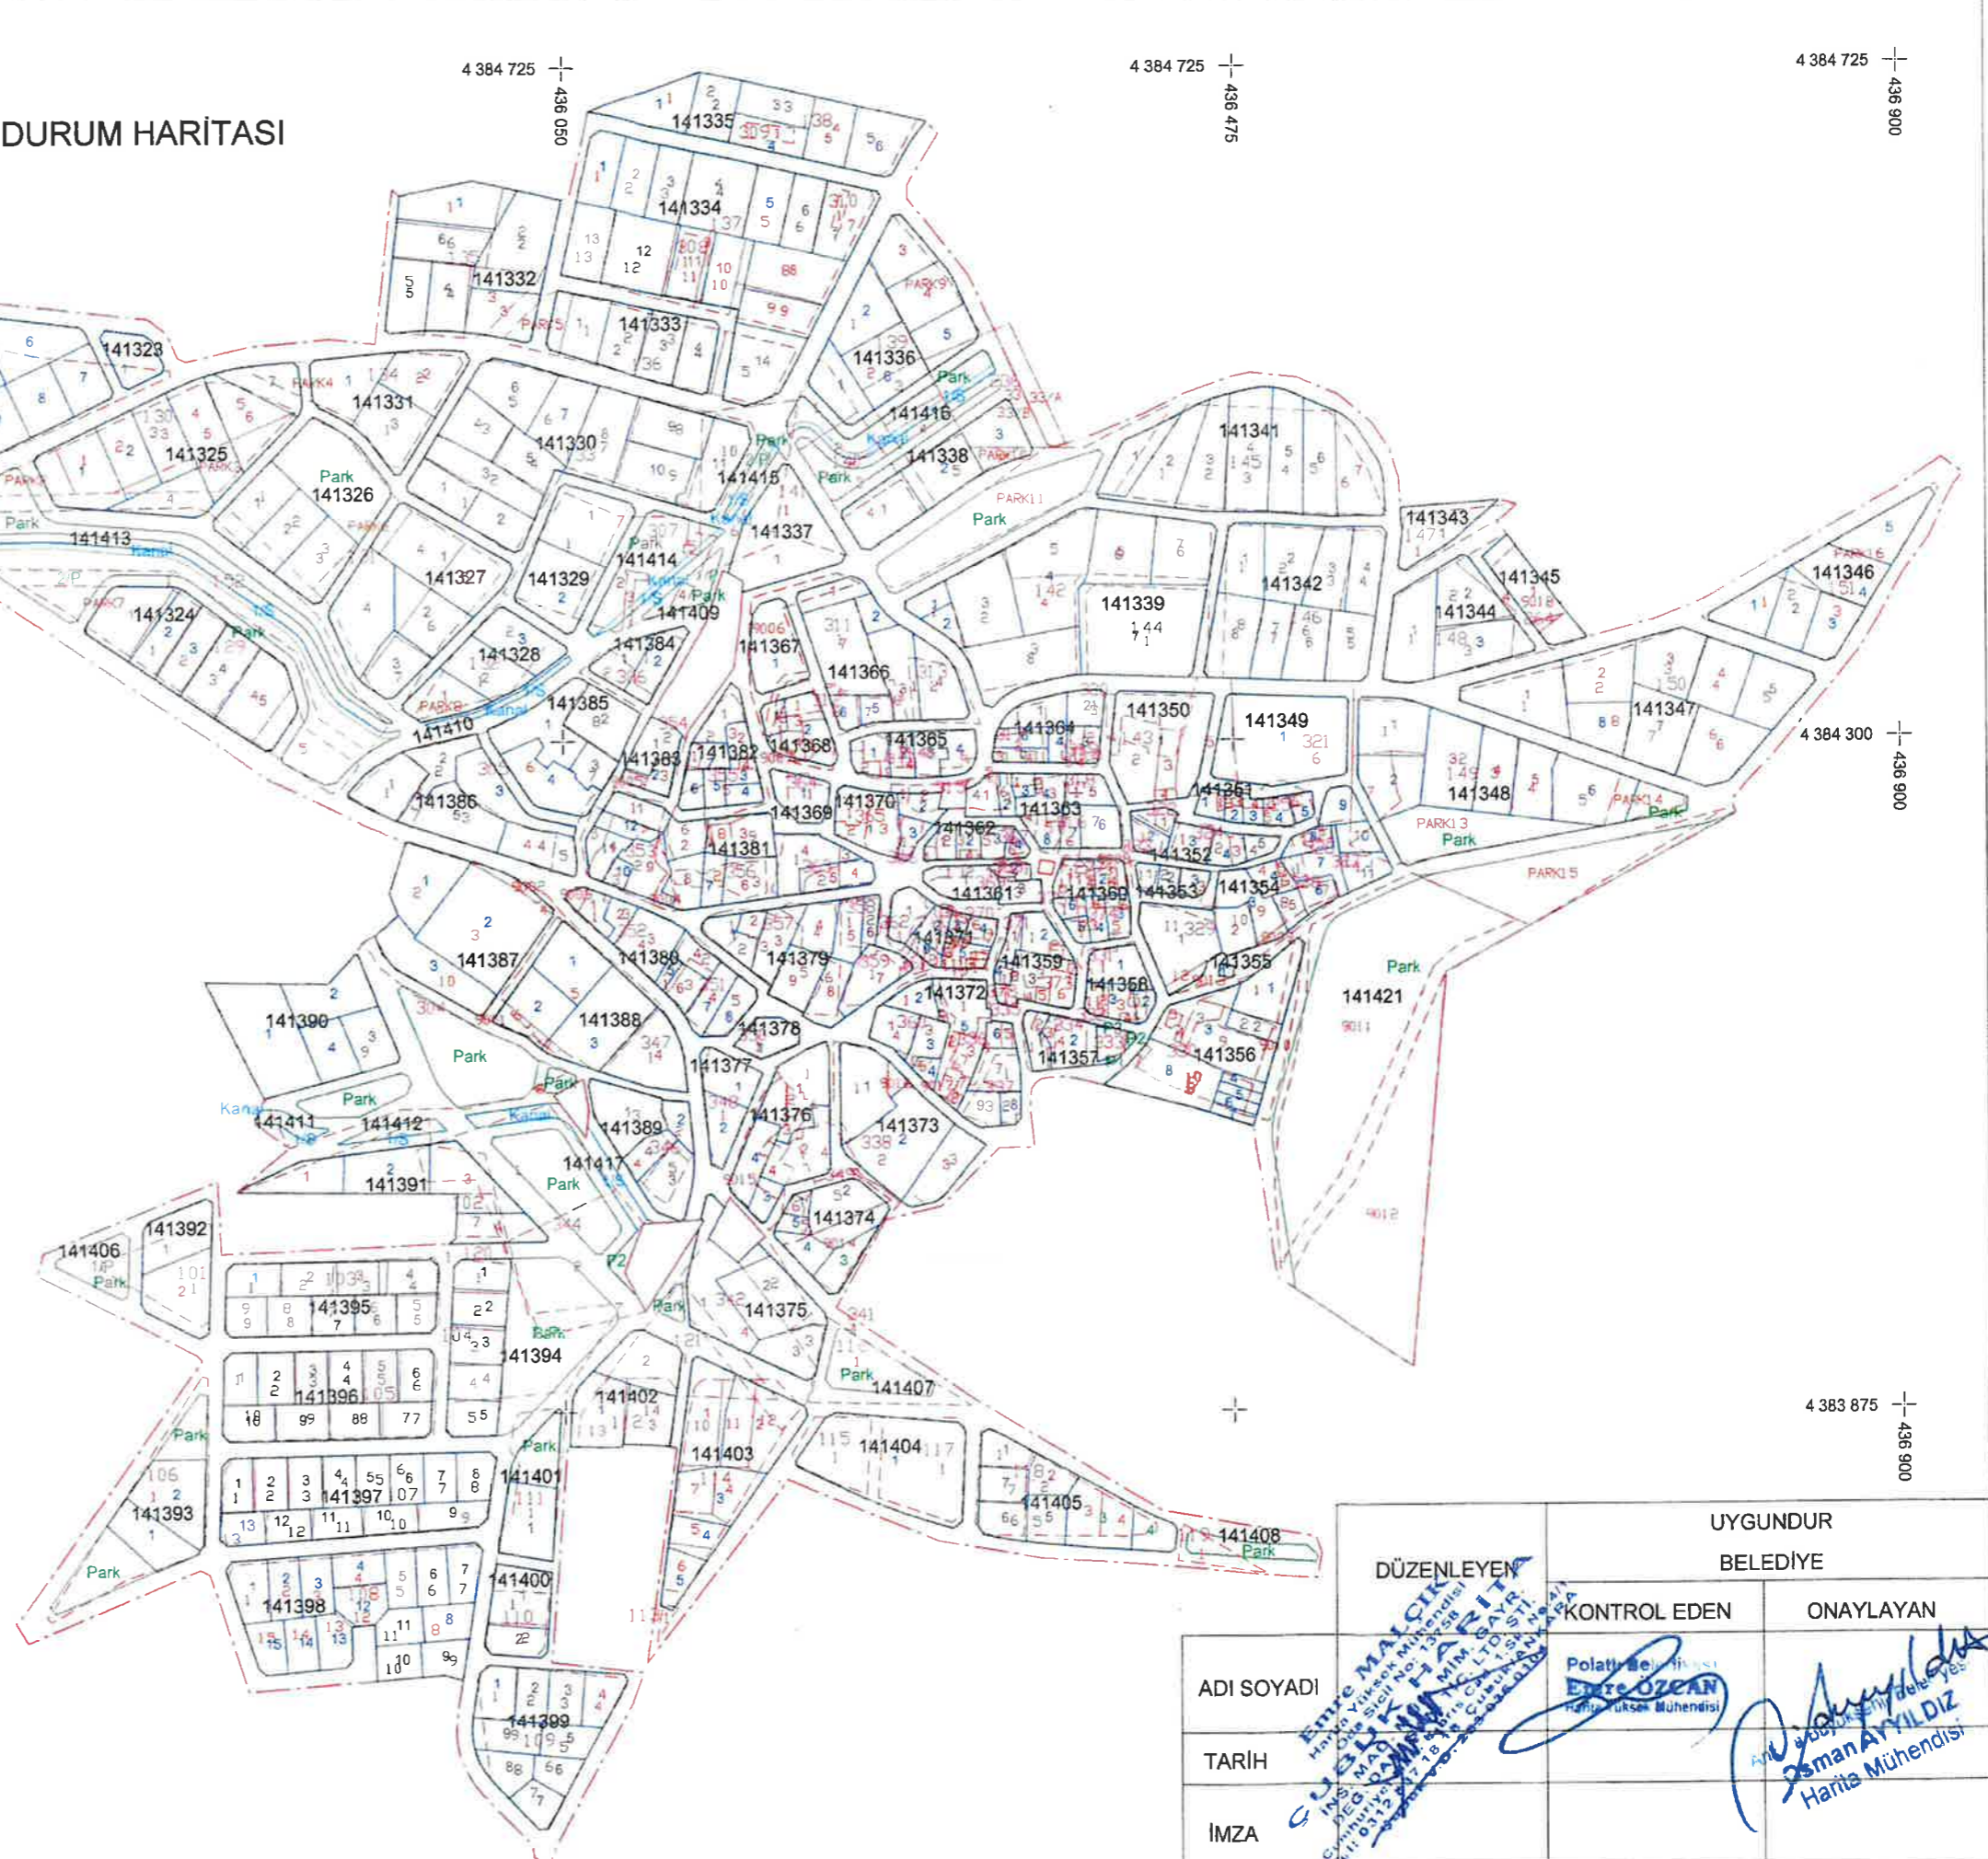

UYGUNDUR BELEDİYE	
DÜZENLEYEN	KONTROL EDEN
ONAYLAYAN	
ADI SOYADI	Polatlı Belediye Başkanı EMRE ÖZKAN Kırsal Mühendisi
TARİH	Osman AYILDIZ Harita Mühendisi
İMZA	