

İLAN
POLATLI BELEDİYESİ BAŞKANLIĞINDAN

Ankara İli Polatlı İlçesi Zafer Mahallesi 584 Adaya Ait Konut Alanı ve Sağlık Tesis Alanı İle Ada Ayırma Çizgisinin Düzenlenmesi Amaçlı 1/1000 Ölçekli Uygulama İmar Plan Değişikliğine İlişkin Polatlı Belediye Meclisinin 06.01.2026 tarih ve 2026/13 sayılı kararı ile uygun görülmüş olup Ankara Büyükşehir Belediye Meclisinin 10.03.2026 tarih ve 2026/397 sayılı kararı ile onaylanmıştır.


Belediyemiz ilan panosunda ve internet sayfasında otuz(30) günlük (03.04.2026- 02.05.2026) askı ilan yapılacaktır.

İlgililere ilanen duyurulur.

01					
06					
11	D				
16					
21	22	23	24	25	

ANKARA
(POLATLI)
I28-d-18-c-2-d

I28-d-18-c-2-a

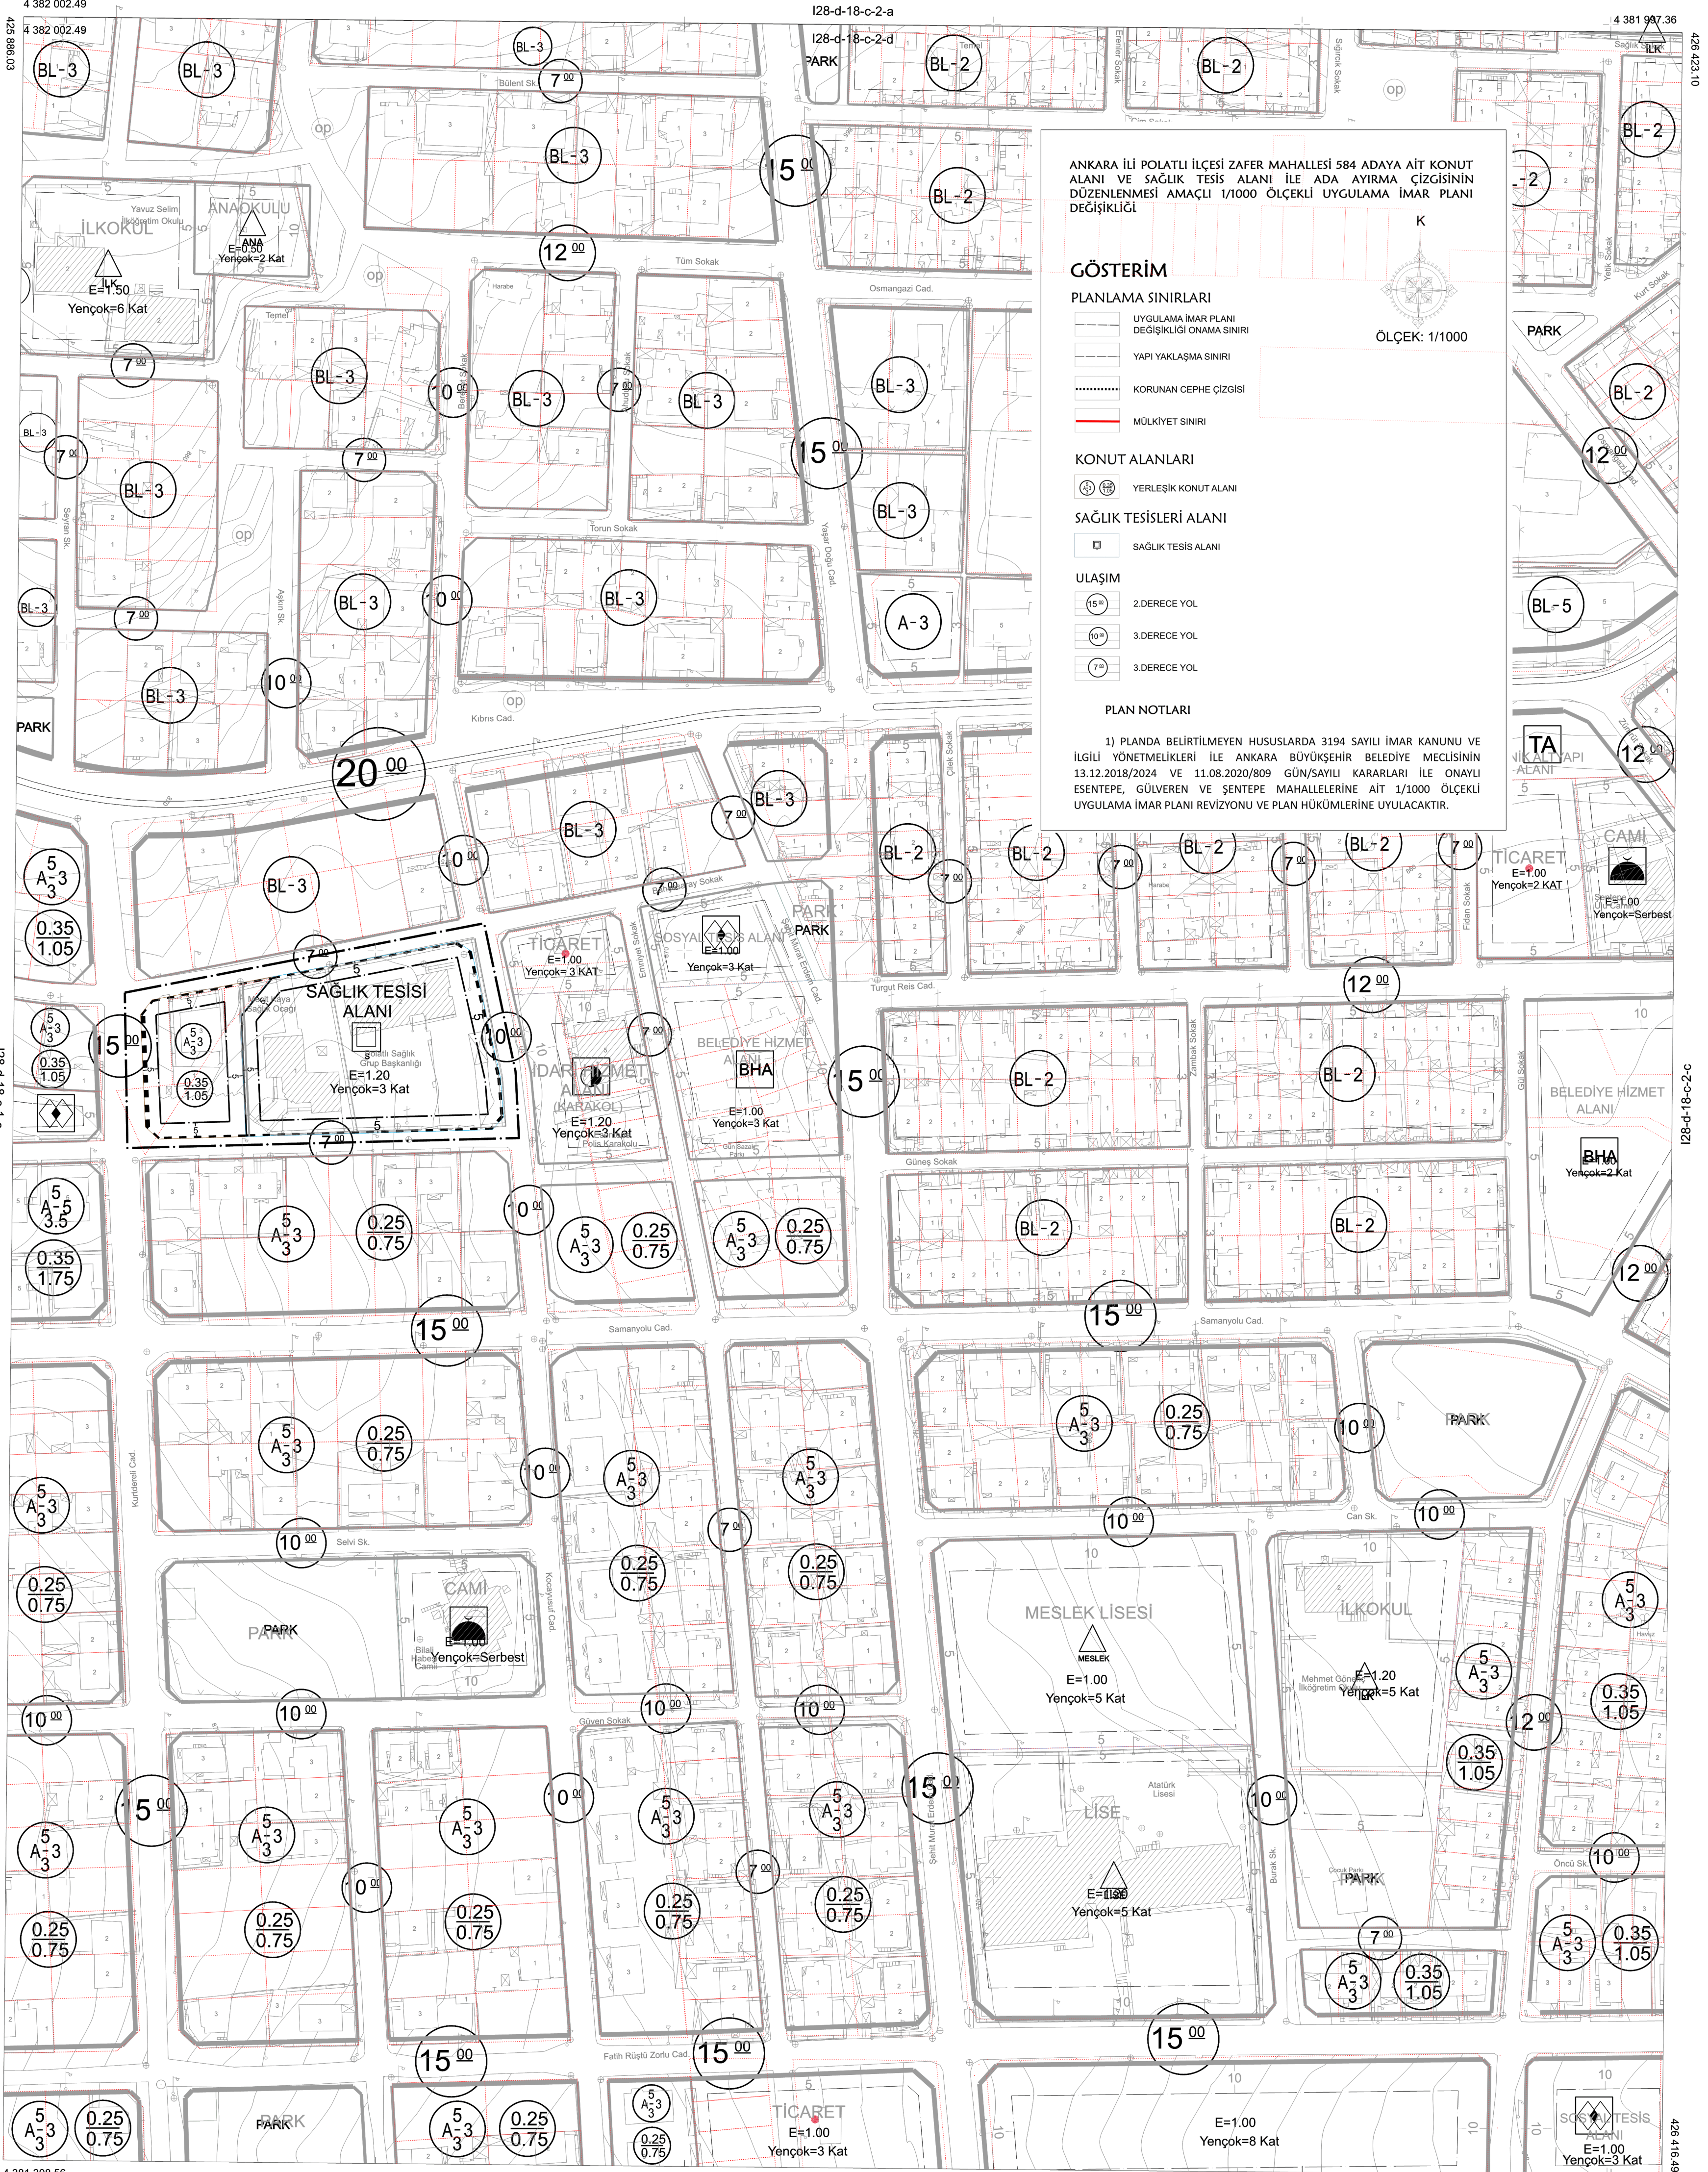

ANKARA İLİ POLATLI İLÇESİ ZAFER MAHALLESİ 584 ADA YA AİT KONUT ALANI VE SAĞLIK TESİSİ ALANI İLE ADA AYIRMA ÇİZGİSİNİN DÜZENLENMESİ AMAÇLI 1/1000 ÖLÇEKLİ UYGULAMA İMAR PLANI DEĞİŞİKLİĞİ

GÖSTERİM

PLANLAMA SINIRLARI

- UYGULAMA İMAR PLANI DEĞİŞİKLİĞİ ONAMA SINIRI
- YAPI YAKLAŞMA SINIRI
- KORUNAN CEPHE ÇİZGİSİ
- MÜLKİYET SINIRI

KONUT ALANLARI

- YERLEŞİK KONUT ALANI

SAĞLIK TESİSLERİ ALANI

- SAĞLIK TESİSİ ALANI

ULAŞIM

- 2.DERECE YOL
- 3.DERECE YOL
- 3.DERECE YOL

PLAN NOTLARI

1) PLANDA BELİRTİLMİYEN HUSUSLARDA 3194 SAYILI İMAR KANUNU VE İLGİLİ YÖNETMELİKLERİ İLE ANKARA BÜYÜKŞEHİR BELEDİYE MECLİSİNİN 13.12.2018/2024 VE 11.08.2020/809 GÜN/SAYILI KARARLARI İLE ONAYLI ESENTEPE, GÜVEREN VE ŞENTEPE MAHALLELERİNE AİT 1/1000 ÖLÇEKLİ UYGULAMA İMAR PLANI REVİZYONU VE PLAN HÜKÜMLERİNE UYULACAKTIR.

